


## PLANTA ACCESO-SEGUNDA


PROMUEVE Y CONSTRUYE:

**PROYECTOS ALMICASA SL**

www.almicasa.com  
Calle San Gregorio nº 6, Galapagar  
Tf. 616956014 - 918597575

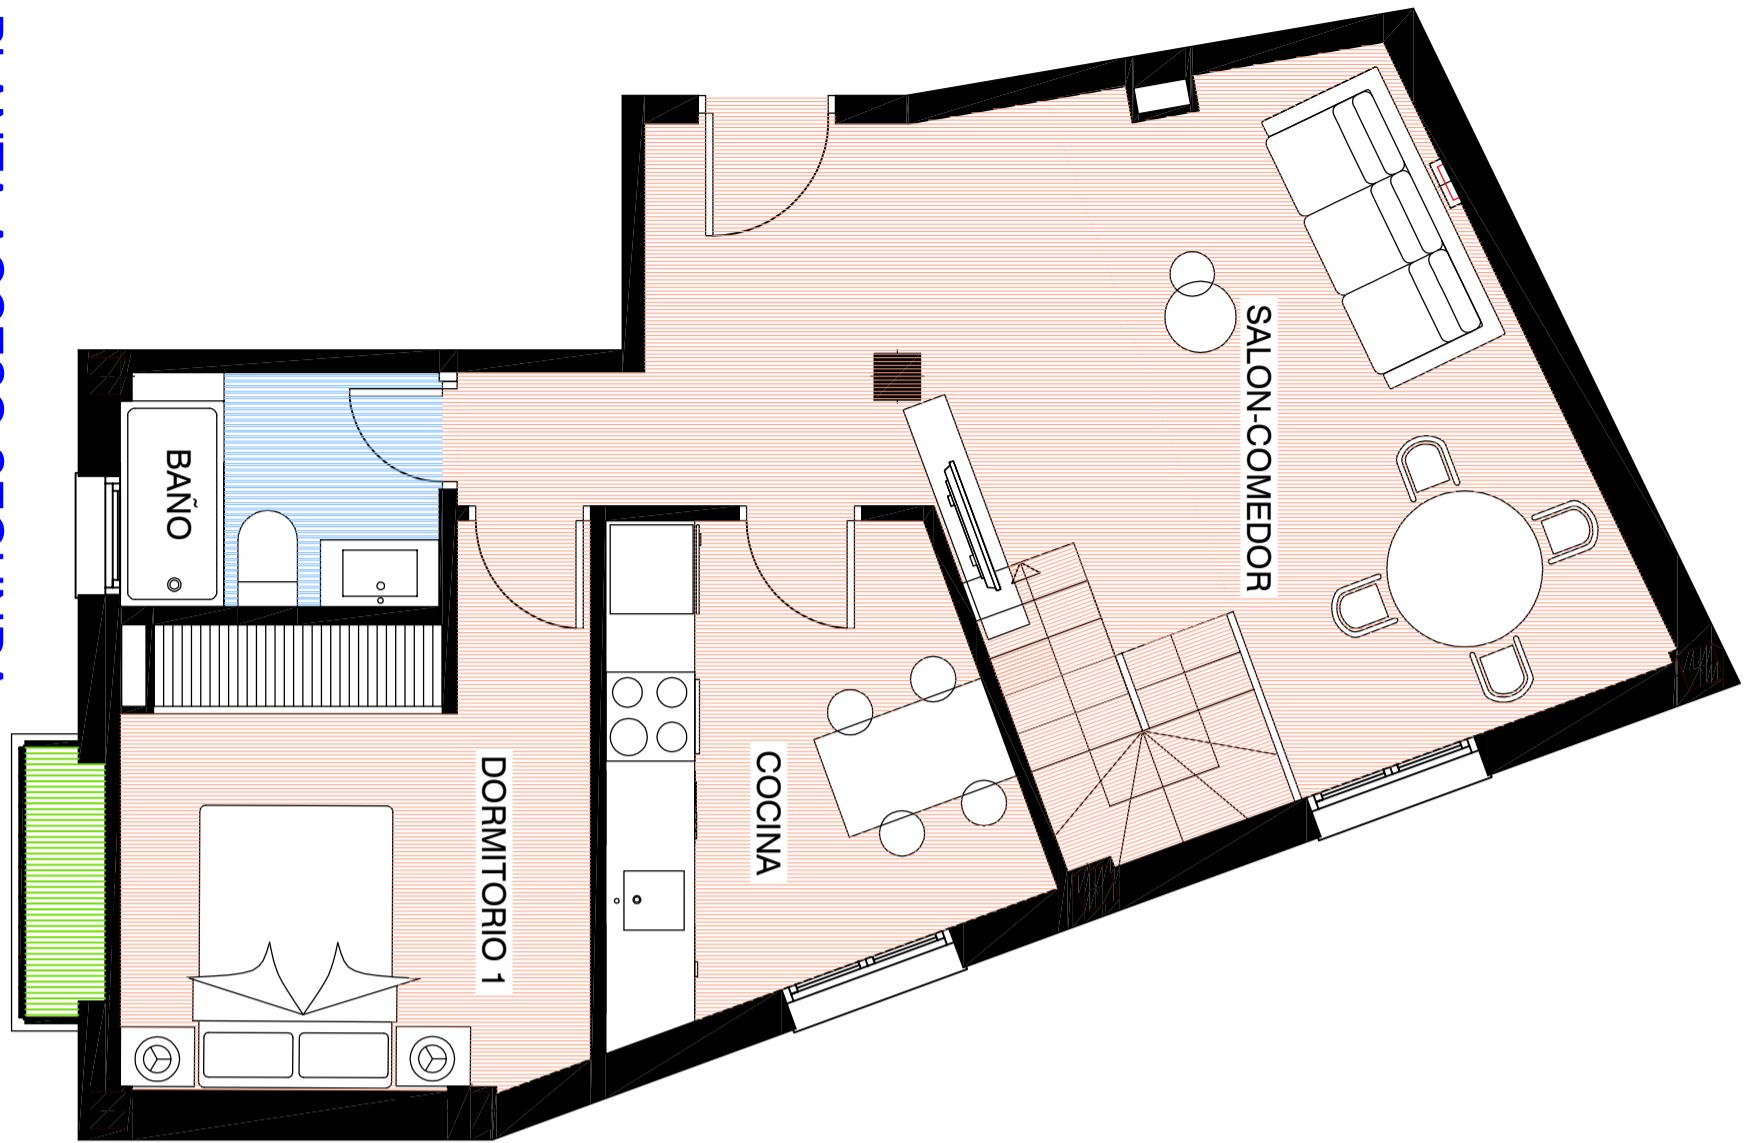

## PLANTA +1- BAJO CUBIERTA

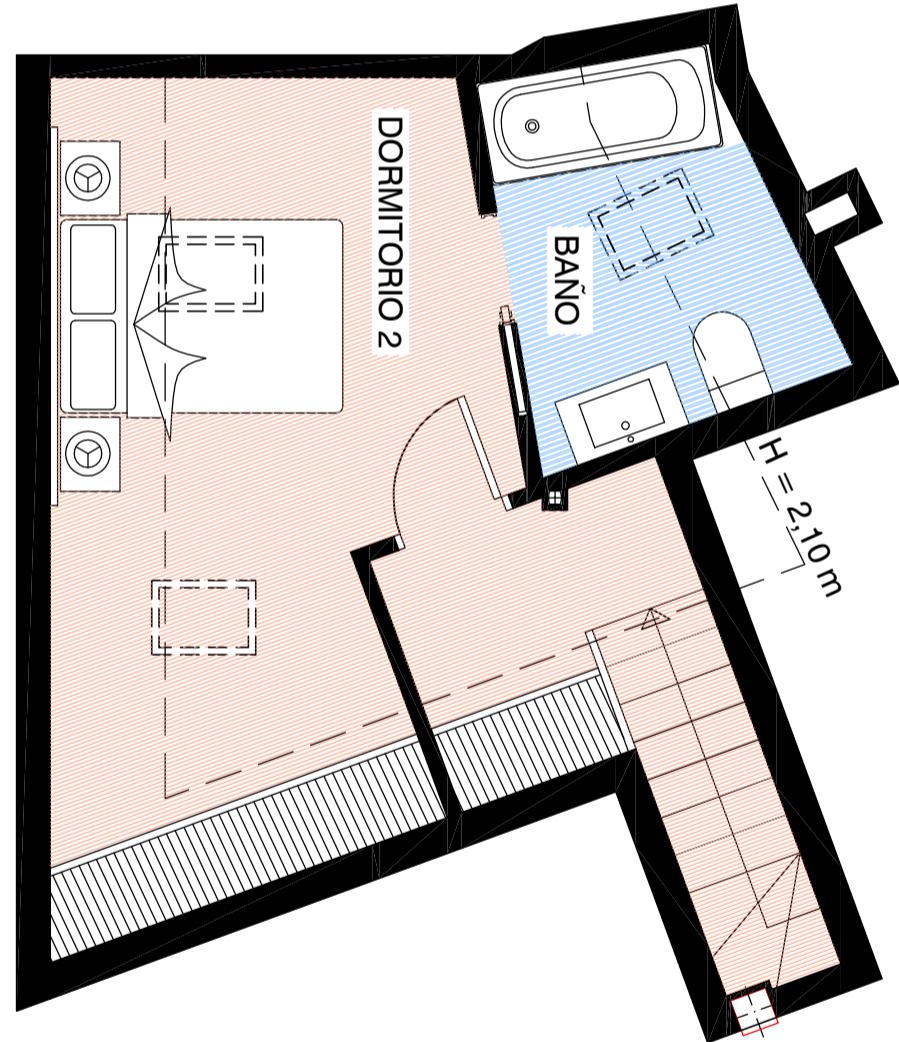

### VIVIENDA SEGUNDO A

SALON-COMEDOR 18.00 m<sup>2</sup>

COCINA 8.12 m<sup>2</sup>

DORMITORIO 1 10.42 m<sup>2</sup>

BAÑO 3.38 m<sup>2</sup>

VESTIBULO 5.13 m<sup>2</sup>

ESCALERA 2.12 m<sup>2</sup>

BALCON 0.90 m<sup>2</sup>

SUP. ÚTIL P. SEGUNDA 48.07 m<sup>2</sup>

DORMITORIO 2 14.83 m<sup>2</sup>

BAÑO 4.72 m<sup>2</sup>

DISTRIBUIDOR 3.97 m<sup>2</sup>


SUP. ÚTIL P. BAJO CUBIERTA 23.52 m<sup>2</sup>

SUP. CONSTRUIDA TOTAL 99.09 m<sup>2</sup>



NOTA: Este folleto es informativo.

La Dirección Facultativa y la Empresa Constructora  
se reservan, por razones técnicas, el derecho a modificarlo.

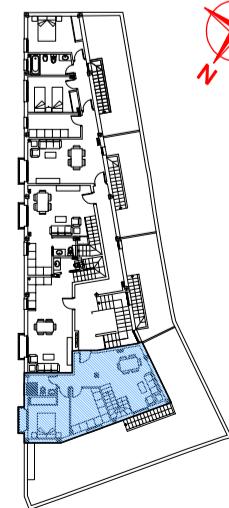

## RESIDENCIAL PROCESIONES 6. GALAPAGAR

